



Gemeinde Worben

Vernetzungsprojekt gemäss DZV
Teilrichtplan ökologische Vernetzung

Soll-Zustand
Genehmigung

Bern, 10. Dezember 2014
1377_1st-Zustand.mxd - lc/jb/sp

Masstab: 1: 10'000
Planformat: 105/30

BHP RAUMPLAN
Siedlung • Verkehr • Umwelt

BHP Raumplan AG • Fliederweg 10 • Postfach 575 • 3000 Bern 14
T 031 388 60 60 • F 031 388 60 69 • info@raumplan.ch • www.raumplan.ch

Legende


- Projektperimeter
- Teilraumbezeichnung

Massnahmengebiete

- Aufwertungsgebiet
- Erhaltungsgebiet
- Vernetzungskorridor
- Ressourcenschutz
- Waldrandaufwertung

Hinweise

- Teilraumbezeichnung ausserhalb Projektperimeter (nicht Richtplaninhalt)
- Trockenstandorte
- Auengebiet
- Bauzonen
- Wald
- Fliessgewässer offen / eingedolt

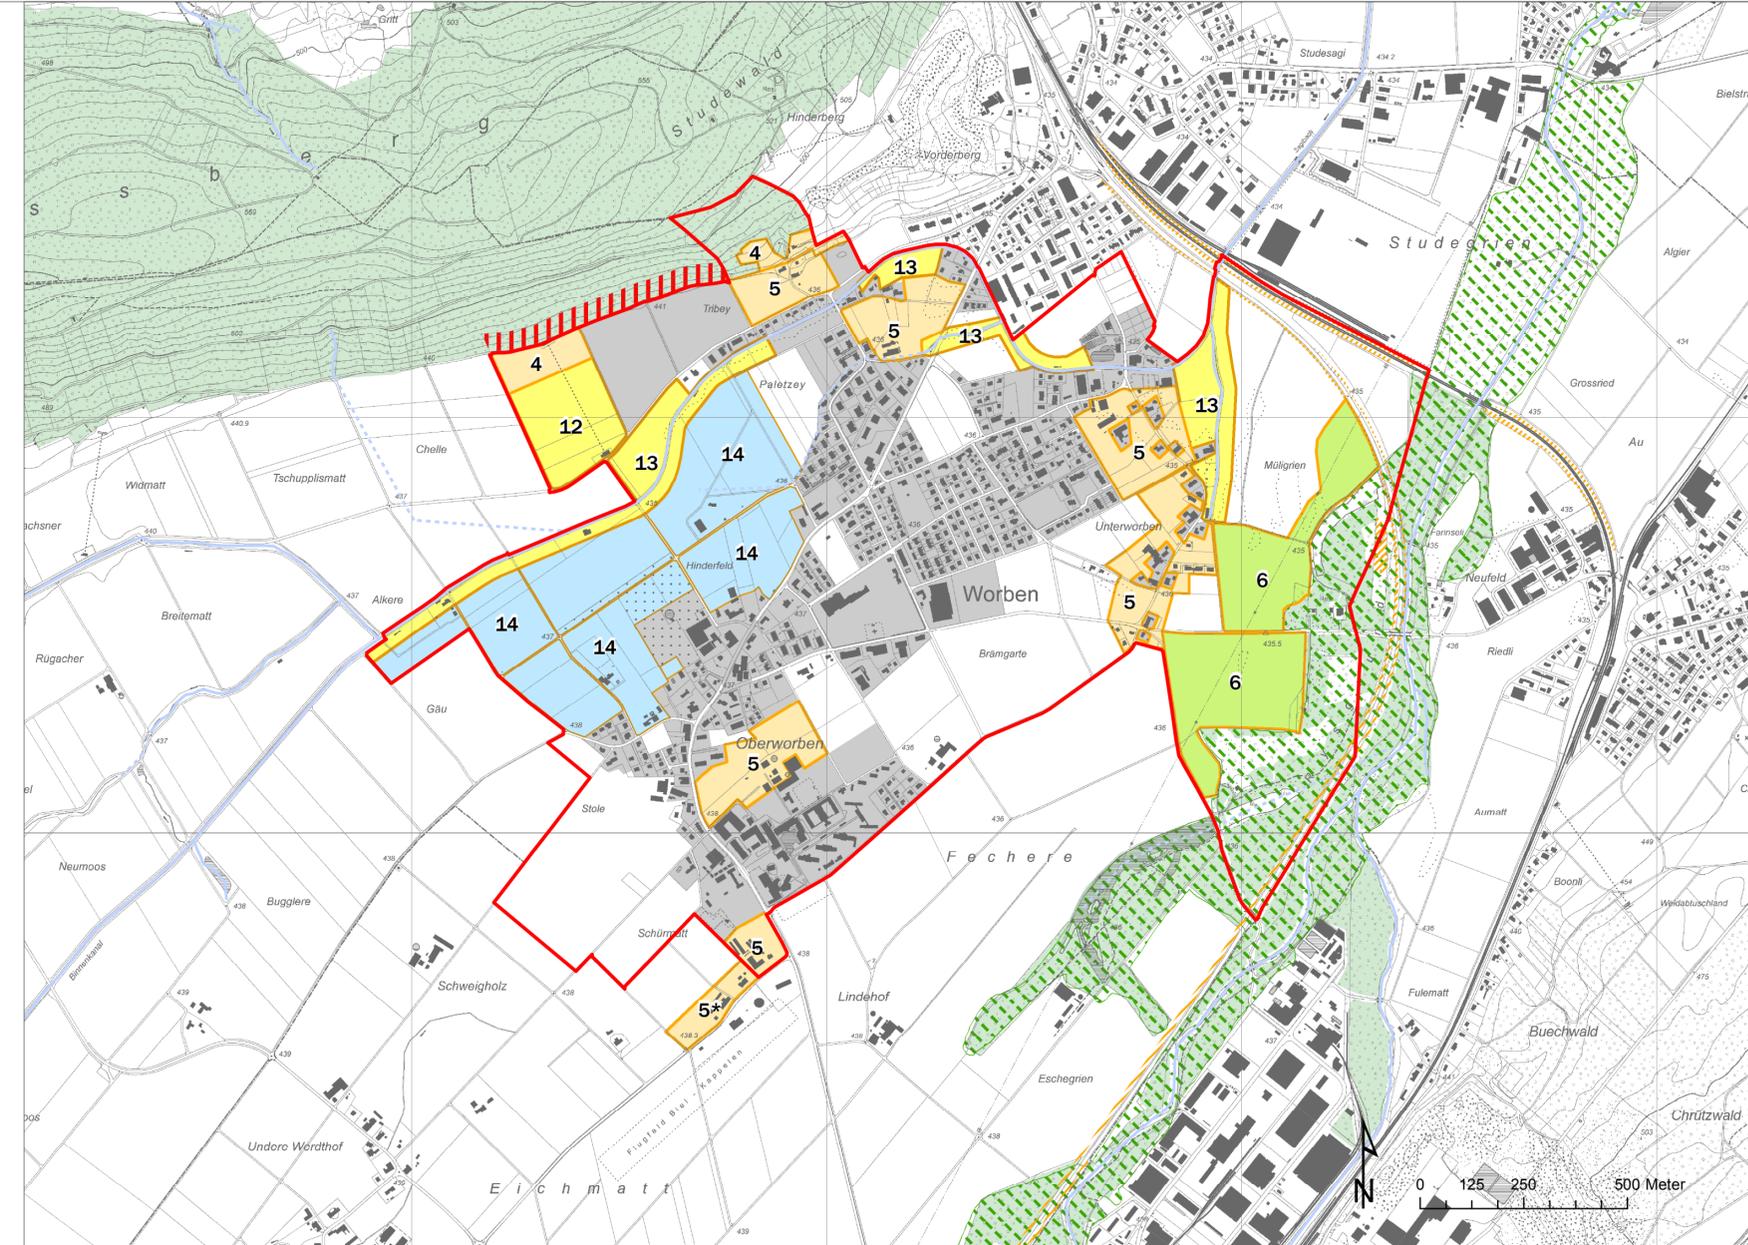

Genehmigungsvermerk

Teilrichtplan ökologische Vernetzung

Mitwirkung vom 31. März bis 21. April 2014
 Vorprüfung vom 14. August 2014

Beschlossen durch den Gemeinderat Worben am

Namens der Einwohnergemeinde

Der Gemeindepräsident

Die Gemeindegeschreiberin

Die Richtigkeit dieser Angaben bescheinigt:

Die Gemeindegeschreiberin

Worben, den

Genehmigt durch das Amt für Gemeinden und Raumordnung am